


Helyszínrajz

M1:1000

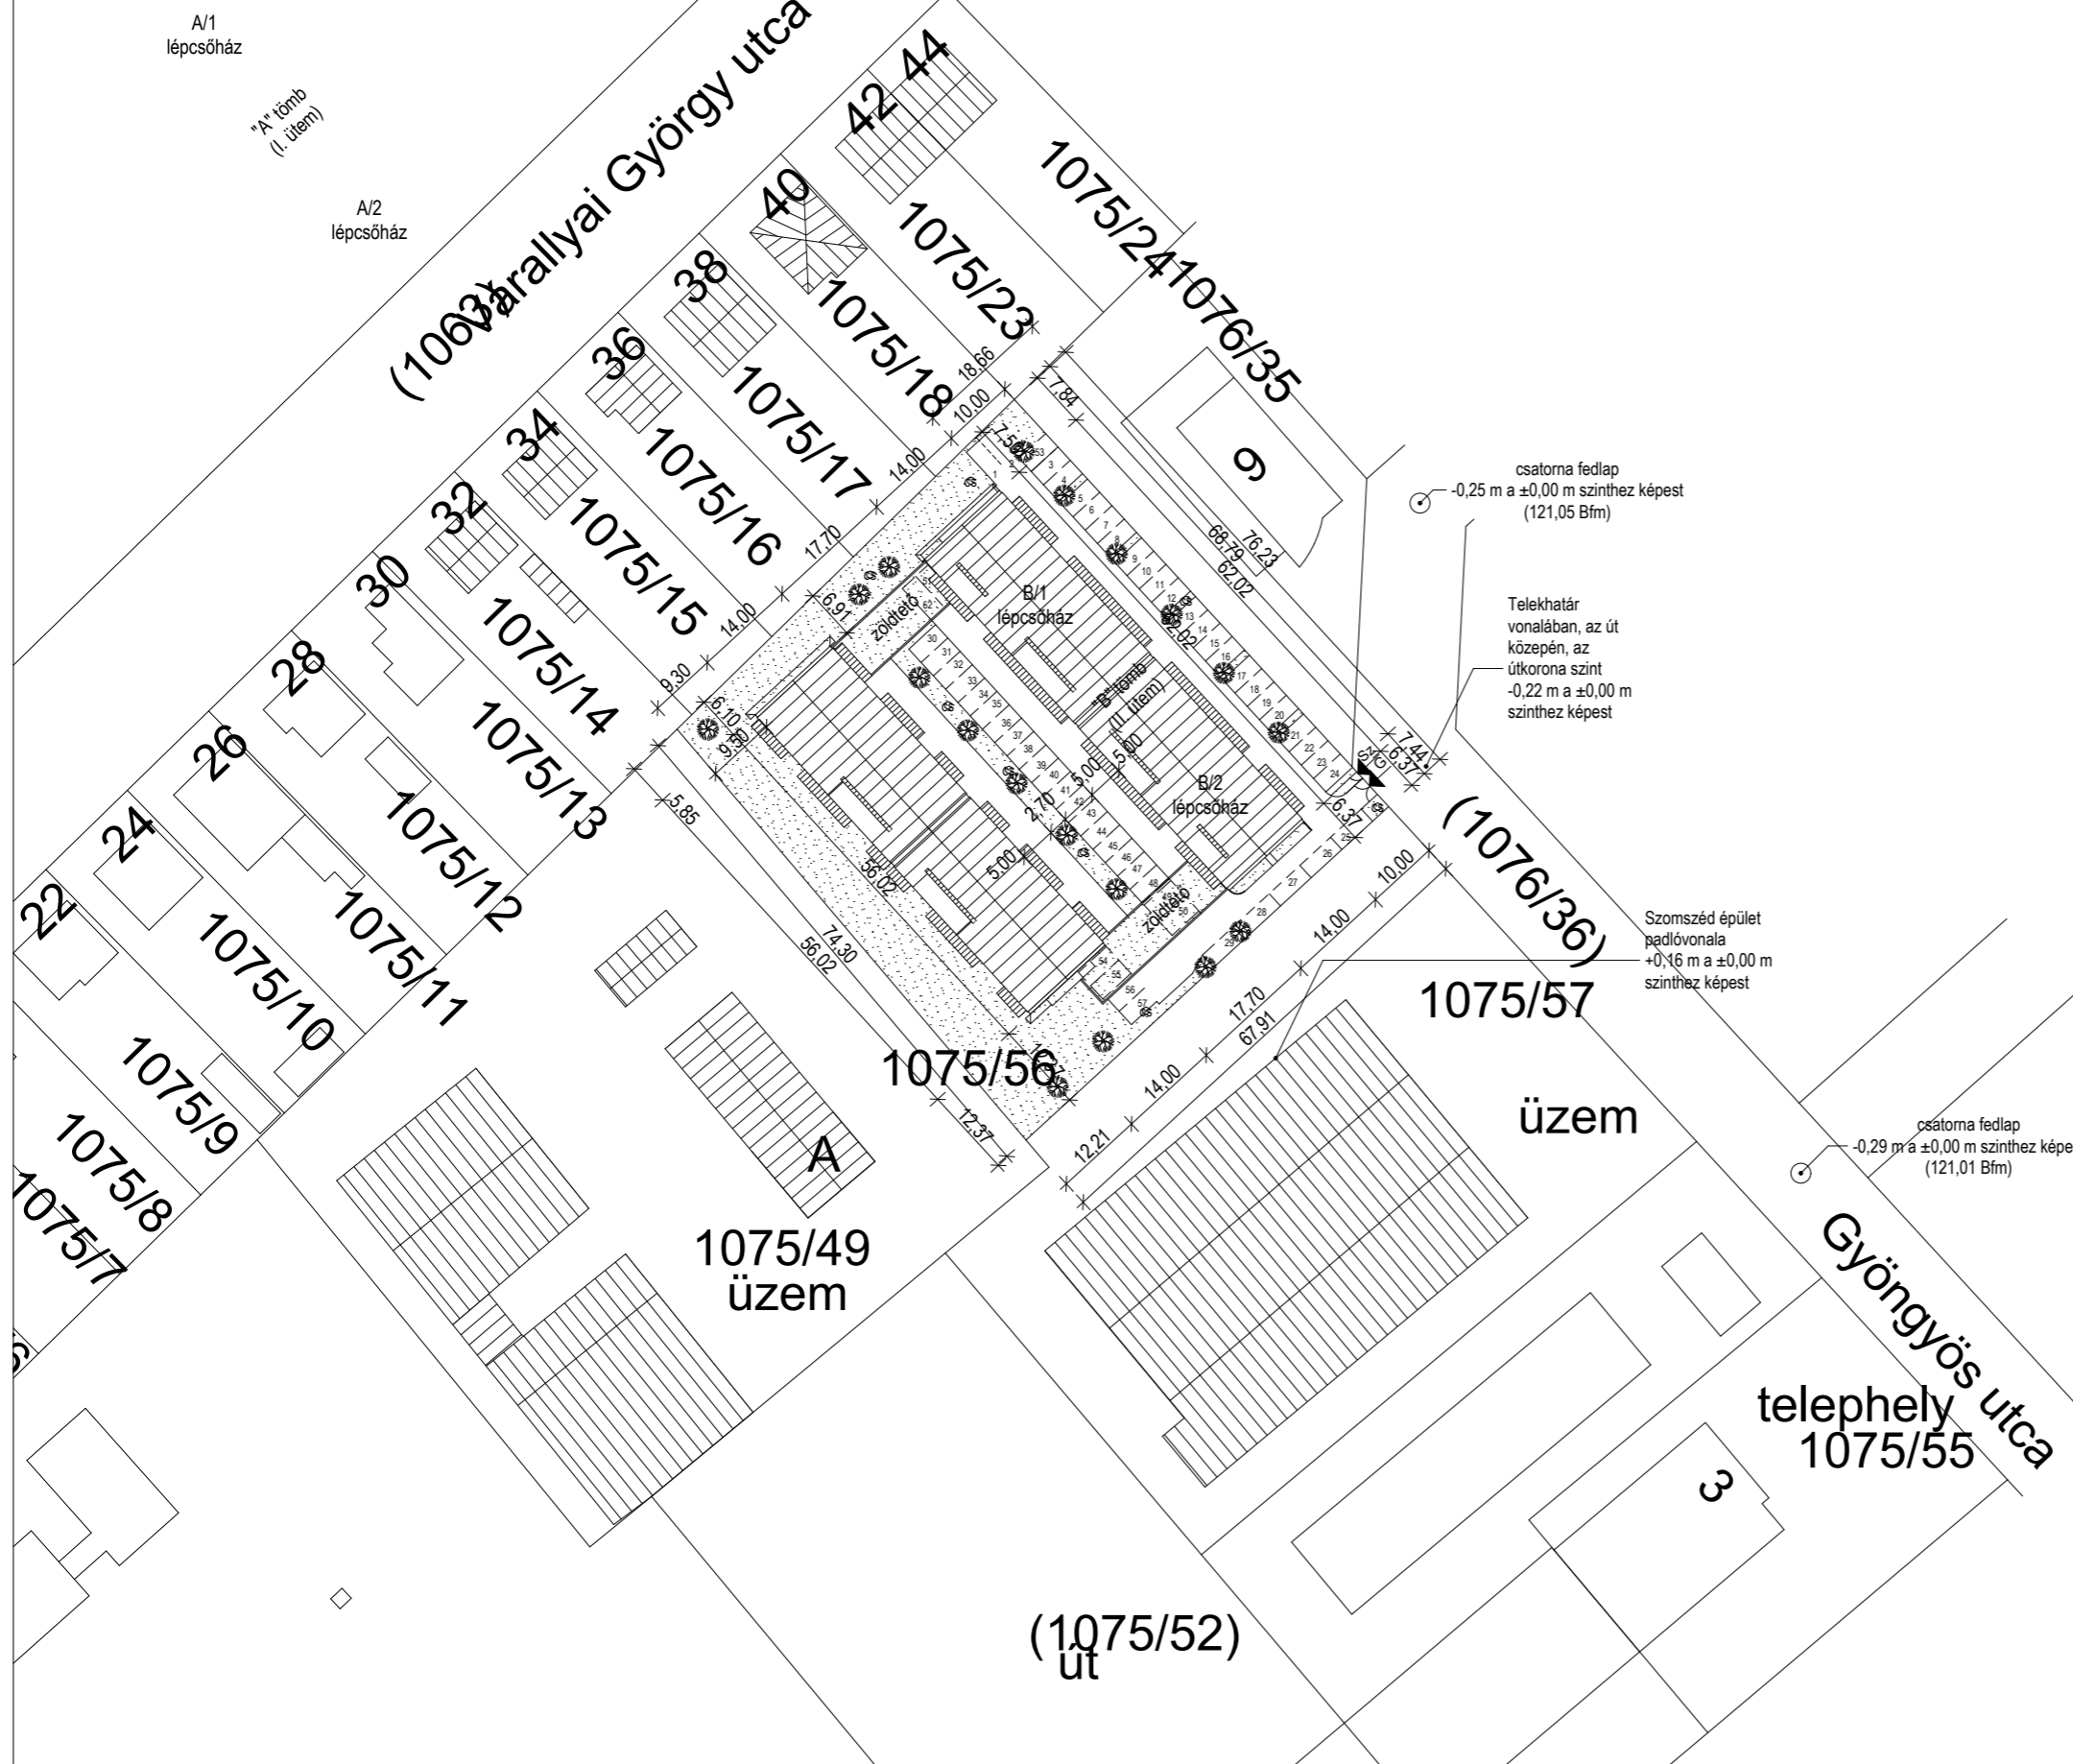

ALAP ADATOK:

Övezeti besorolás: VI-TE.5.9.6.6.
(intézményi építési övezet)
Telek területe: 5000 m²

Tervezett bruttó beépített alapterület: **1922,78 m²**

Tervezett beépítési százalék: 38,46 %
Megengedett beépítési százalék: 40 %

Tervezett burkolt felület: 1609,27 m²
Tervezett zöldterület: 1532,61 m²
Zöldfelület aránya: 30,65 %
Min. zöldfelület: 20 %

Tervezett épületmagasság: 9,29 m
Megengedett épületmagasság: 9,5 m

±0,00 = tervezett épület földszinti padlóvonal
±0,00 = 121,30 Bfm

előkert legkisebb mérete: minimum 5,00 m
előkert tényleges mérete: 10,00 m
oldalkert előírt legkisebb mérete: 6,00 m
oldalkert tényleges mérete: 6,10 m
hátsókert előírt legkisebb mérete: 9,50 m
Hátsókert minimális tényleges mérete: 9,50 m
legközelebbi épület távolsága: 18,66 m

- Telepítendő fa
- Csapadékvíz szikkasztó

Tárgy: 64 lakásos társasház engedélyezési terve	Építető: Gyöngyös Projekt kft. 9200 Mosonmagyaróvár, Lajta-szer 3.	Aláírás:	Megnevezés: Helyszínrajz - M 1:1000
Az építés helyszíne: Mosonmagyaróvár, Gyöngyös utca HRSZ:1075/56	Tervező: Pál Béla MÉK.: É08-0072	Építész munkatárs: Antal Árpád MÉK.: É2-08-0357	Dátum: Lépték: M 1:100 Rsz.: É0