

2. emeleti alaprajz


M1:100

L13 lakás		L19 lakás	
L13-01 E.T. kerámia 2,98 m ²	L19-01 E.T. kerámia 2,98 m ²	L13-02 WC kerámia 1,87 m ²	L19-02 WC kerámia 1,87 m ²
L13-03 Konyha-ét. kerámia 7,69 m ²	L19-03 Konyha-ét. kerámia 7,69 m ²	L13-04 Nappali kerámia 16,82 m ²	L19-04 Nappali kerámia 16,82 m ²
L13-05 Szoba 1 lam.parketta 12,78 m ²	L19-05 Szoba 1 lam.parketta 12,78 m ²	L13-06 Szoba 2 lam.parketta 10,22 m ²	L19-06 Szoba 2 lam.parketta 10,22 m ²
L13-07 Kád kerámia 1,32 m ²	L19-07 Kád kerámia 1,32 m ²	L13-08 Fürdő kerámia 7,40 m ²	L19-08 Fürdő kerámia 7,40 m ²
Összesen: 69,96 m²	Összesen: 69,96 m²		
L13-09 Erkély fagy. ker. 11,70 m ²	L19-09 Erkély fagy. ker. 11,70 m ²		
L13-10 Erkély fagy. ker. 6,60 m ²	L19-10 Erkély fagy. ker. 6,60 m ²		
L14 lakás		L20 lakás	
L14-01 E.T. kerámia 3,00 m ²	L20-01 E.T. kerámia 3,00 m ²	L14-02 Konyha-ét. kerámia 7,92 m ²	L20-02 Konyha-ét. kerámia 7,92 m ²
L14-03 Nappali kerámia 18,81 m ²	L20-03 Nappali kerámia 18,81 m ²	L14-04 Kád kerámia 1,76 m ²	L20-04 Kád kerámia 1,76 m ²
L14-05 Szoba lam.parketta 10,34 m ²	L20-05 Szoba lam.parketta 10,34 m ²	L14-06 Fürdő kerámia 5,22 m ²	L20-06 Fürdő kerámia 5,22 m ²
Összesen: 47,89 m²	Összesen: 47,89 m²		
L14-07 Erkély fagy. ker. 11,33 m ²	L20-07 Erkély fagy. ker. 11,33 m ²		
L15 lakás		L21 lakás	
L15-01 E.T. kerámia 4,46 m ²	L21-01 E.T. kerámia 4,46 m ²	L15-02 Konyha-ét. kerámia 5,56 m ²	L21-02 Konyha-ét. kerámia 5,56 m ²
L15-03 Nappali kerámia 16,15 m ²	L21-03 Nappali kerámia 16,15 m ²	L15-04 Szoba lam.parketta 13,08 m ²	L21-04 Szoba lam.parketta 13,08 m ²
L15-05 Szoba 2 lam.parketta 5,92 m ²	L21-05 Szoba 2 lam.parketta 5,92 m ²	L15-06 Fürdő kerámia 4,99 m ²	L21-06 Fürdő kerámia 4,99 m ²
Összesen: 44,24 m²	Összesen: 44,24 m²		
L15-06 Erkély fagy. ker. 7,50 m ²	L21-06 Erkély fagy. ker. 7,50 m ²		
L16 lakás		L22 lakás	
L16-01 E.T. kerámia 6,94 m ²	L22-01 E.T. kerámia 6,94 m ²	L16-02 WC kerámia 1,71 m ²	L22-02 WC kerámia 1,71 m ²
L16-03 Konyha-ét. kerámia 6,59 m ²	L22-03 Konyha-ét. kerámia 6,59 m ²	L16-04 Nappali kerámia 16,52 m ²	L22-04 Nappali kerámia 16,52 m ²
L16-05 Szoba 1 lam.parketta 10,59 m ²	L22-05 Szoba 1 lam.parketta 10,59 m ²	L16-06 Szoba 2 lam.parketta 5,97 m ²	L22-06 Szoba 2 lam.parketta 5,97 m ²
L16-07 Fürdő kerámia 5,51 m ²	L22-07 Fürdő kerámia 5,51 m ²		
Összesen: 57,43 m²	Összesen: 57,43 m²		
L16-08 Erkély fagy. ker. 16,80 m ²	L22-08 Erkély fagy. ker. 16,80 m ²		
L17 lakás		L23 lakás	
L17-01 E.T. kerámia 4,76 m ²	L23-01 E.T. kerámia 4,76 m ²	L17-02 Konyha-ét. kerámia 6,52 m ²	L23-02 Konyha-ét. kerámia 6,52 m ²
L17-03 Nappali kerámia 18,88 m ²	L23-03 Nappali kerámia 18,88 m ²	L17-04 Szoba lam.parketta 13,13 m ²	L23-04 Szoba lam.parketta 13,13 m ²
L17-05 Fürdő kerámia 5,00 m ²	L23-05 Fürdő kerámia 5,00 m ²		
Összesen: 48,29 m²	Összesen: 48,29 m²		
L17-06 Erkély fagy. ker. 11,66 m ²	L23-06 Erkély fagy. ker. 11,66 m ²		
L18 lakás		L24 lakás	
L18-01 E.T. kerámia 10,64 m ²	L24-01 E.T. kerámia 10,64 m ²	L18-02 WC kerámia 1,62 m ²	L24-02 WC kerámia 1,62 m ²
L18-03 Konyha-ét. kerámia 5,20 m ²	L24-03 Konyha-ét. kerámia 5,20 m ²	L18-04 Nappali kerámia 19,98 m ²	L24-04 Nappali kerámia 19,98 m ²
L18-05 Szoba 1 lam.parketta 8,25 m ²	L24-05 Szoba 1 lam.parketta 8,25 m ²	L18-06 Szoba 2 lam.parketta 12,11 m ²	L24-06 Szoba 2 lam.parketta 12,11 m ²
L18-07 Fürdő kerámia 4,73 m ²	L24-07 Fürdő kerámia 4,73 m ²		
Összesen: 62,53 m²	Összesen: 62,53 m²		
L18-08 Erkély fagy. ker. 4,79 m ²	L24-08 Erkély fagy. ker. 4,79 m ²		
L18-09 Erkély fagy. ker. 7,26 m ²	L24-09 Erkély fagy. ker. 7,26 m ²		

Közösségi terek		Közösségi terek	
K-06 Kád+lépcsőkerámia 40,79 m ²	K-07 Kád+lépcsőkerámia 40,79 m ²		
2. emelet B/1 lépcsőház: 361,34 m²	2. emelet B/2 lépcsőház: 361,34 m²		
2. emelet összesen: 722,68 m²	2. emelet összesen: 722,68 m²		

L17 lakás		L23 lakás	
L17-01 E.T. kerámia 4,86 m ²	L23-01 E.T. kerámia 4,86 m ²	L17-02 WC kerámia 1,90 m ²	L23-02 WC kerámia 1,90 m ²
L17-03 Konyha-ét. kerámia 4,80 m ²	L23-03 Konyha-ét. kerámia 4,80 m ²	L17-04 Nappali kerámia 18,98 m ²	L23-04 Nappali kerámia 18,98 m ²
L17-05 Fürdő kerámia 8,90 m ²	L23-05 Fürdő kerámia 8,90 m ²		
Összesen: 39,44 m²	Összesen: 39,44 m²		
L17-09 Erkély fagy. ker. 8,25 m ²	L23-06 Erkély fagy. ker. 8,25 m ²		
L18 lakás		L24 lakás	
L18-01 E.T. kerámia 3,96 m ²	L24-01 E.T. kerámia 3,96 m ²	L18-02 Konyha-ét. kerámia 4,32 m ²	L24-02 Konyha-ét. kerámia 4,32 m ²
L18-03 Nappali kerámia 16,74 m ²	L24-03 Nappali kerámia 16,74 m ²	L18-04 Fürdő kerámia 6,29 m ²	L24-04 Fürdő kerámia 6,29 m ²
Összesen: 31,31 m²	Összesen: 31,31 m²		
L18-07 Erkély fagy. ker. 8,70 m ²	L24-05 Erkély fagy. ker. 8,70 m ²		
L19 lakás		L25 lakás	
L19-01 E.T. kerámia 4,35 m ²	L25-01 E.T. kerámia 4,35 m ²	L19-02 Konyha-ét. kerámia 5,56 m ²	L25-02 Konyha-ét. kerámia 5,56 m ²
L19-03 Nappali kerámia 16,90 m ²	L25-03 Nappali kerámia 16,90 m ²	L19-04 Szoba lam.parketta 13,08 m ²	L25-04 Szoba lam.parketta 13,08 m ²
L19-05 Fürdő kerámia 4,99 m ²	L25-05 Fürdő kerámia 4,99 m ²		
Összesen: 44,88 m²	Összesen: 44,88 m²		
L19-06 Erkély fagy. ker. 7,13 m ²	L25-06 Erkély fagy. ker. 7,13 m ²		
L20 lakás		L26 lakás	
L20-01 E.T. kerámia 6,61 m ²	L26-01 E.T. kerámia 6,61 m ²	L20-02 WC kerámia 1,71 m ²	L26-02 WC kerámia 1,71 m ²
L20-03 Konyha-ét. kerámia 6,56 m ²	L26-03 Konyha-ét. kerámia 6,56 m ²	L20-04 Nappali kerámia 16,92 m ²	L26-04 Nappali kerámia 16,92 m ²
L20-05 Szoba 1 lam.parketta 10,86 m ²	L26-05 Szoba 1 lam.parketta 10,86 m ²	L20-06 Szoba 2 lam.parketta 9,84 m ²	L26-06 Szoba 2 lam.parketta 9,84 m ²
L20-07 Fürdő kerámia 5,50 m ²	L26-07 Fürdő kerámia 5,50 m ²		
Összesen: 57,10 m²	Összesen: 57,10 m²		
L20-08 Erkély fagy. ker. 10,73 m ²	L26-08 Erkély fagy. ker. 10,73 m ²		
L21 lakás		L27 lakás	
L21-01 E.T. kerámia 4,65 m ²	L27-01 E.T. kerámia 4,65 m ²	L21-02 Konyha-ét. kerámia 6,52 m ²	L27-02 Konyha-ét. kerámia 6,52 m ²
L21-03 Nappali kerámia 19,51 m ²	L27-03 Nappali kerámia 19,51 m ²	L21-04 Szoba lam.parketta 13,40 m ²	L27-04 Szoba lam.parketta 13,40 m ²
L21-05 Fürdő kerámia 5,00 m ²	L27-05 Fürdő kerámia 5,00 m ²		
Összesen: 49,66 m²	Összesen: 49,66 m²		
L21-06 Erkély fagy. ker. 6,74 m ²	L27-06 Erkély fagy. ker. 6,74 m ²		
L22 lakás		L28 lakás	
L22-01 E.T. kerámia 10,32 m ²	L28-01 E.T. kerámia 10,32 m ²	L22-02 WC kerámia 1,41 m ²	L28-02 WC kerámia 1,41 m ²
L22-03 Konyha-ét. kerámia 5,20 m ²	L28-03 Konyha-ét. kerámia 5,20 m ²	L22-04 Nappali kerámia 20,73 m ²	L28-04 Nappali kerámia 20,73 m ²
L22-05 Szoba 1 lam.parketta 8,25 m ²	L28-05 Szoba 1 lam.parketta 8,25 m ²	L22-06 Szoba 2 lam.parketta 11,84 m ²	L28-06 Szoba 2 lam.parketta 11,84 m ²
L22-07 Fürdő kerámia 4,73 m ²	L28-07 Fürdő kerámia 4,73 m ²		
Összesen: 62,48 m²	Összesen: 62,48 m²		
L22-08 Erkély fagy. ker. 4,80 m ²	L28-08 Erkély fagy. ker. 4,80 m ²		
L22-09 Erkély fagy. ker. 6,30 m ²	L28-09 Erkély fagy. ker. 6,30 m ²		

Közösségi terek		Közösségi terek	
K-05 Kád+lépcsőkerámia 40,79 m ²	K-06 Kád+lépcsőkerámia 40,79 m ²		
2. emelet A/1 lépcsőház: 325,08 m²	2. emelet A/2 lépcsőház: 325,08 m²		
2. emelet összesen: 650,16 m²	2. emelet összesen: 650,16 m²		

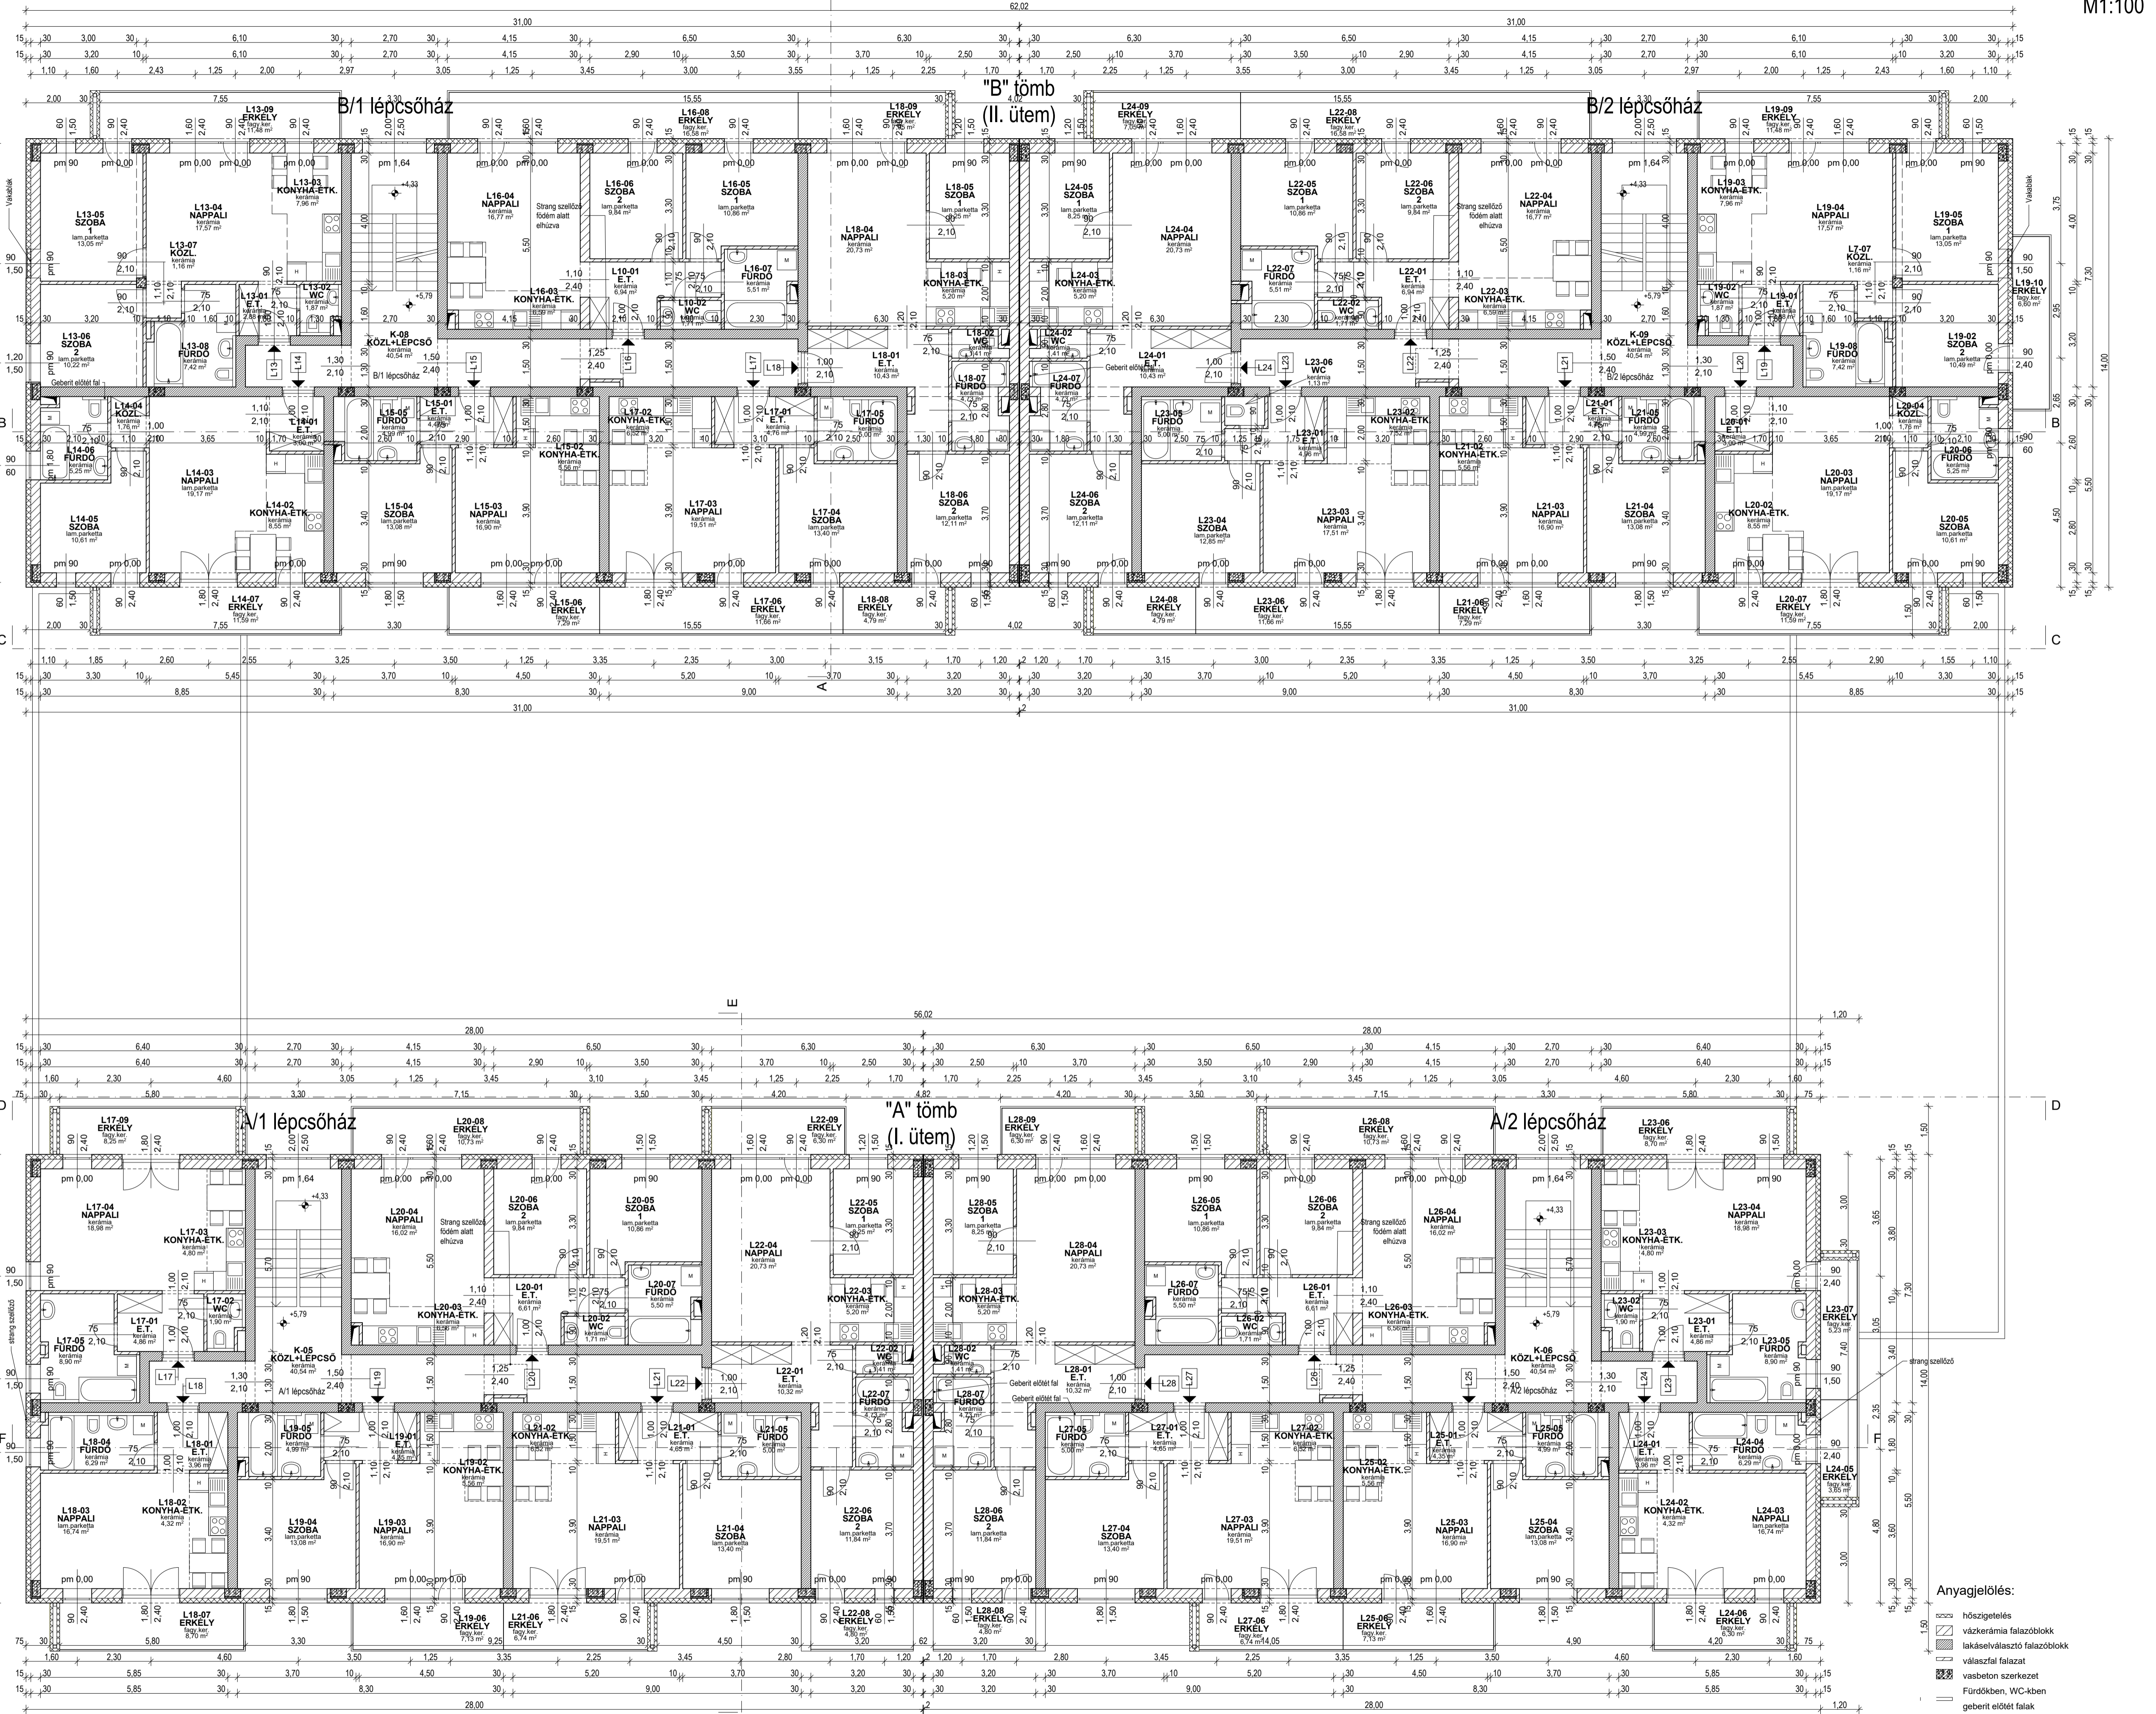

Anyagjelölés:

- hűsítgetés
- váskérmia falazatok
- lakásvevőfalazatok
- válaszfal falazatok
- válaszfal falazatok
- Fürdőben, WC-kben
- gebent előlét falak

Tárgy: 64 lakásos társasház engedélyezési terve	Építető: Gyöngyös Projekt Kft. 5200 Mosonmagyaróvár, Lajta-szár 3.	Aláírás:	Megnevezés: II. emeleti alaprajz
Az építés helyszíne: Mosonmagyaróvár, Gyöngyös utca HRSZ:1075/56	Tervező: Antal Árpád MEK: E08-0072	Építész munkatárs: MEK: E08-0057	Dátum:
	Aláírás:		Lépték: M 1:100
			Rsz.: E3