


L25 lakás			L28 lakás		
L25-01	E.T.	kerámia 2,85 m ²	L28-01	E.T.	kerámia 2,85 m ²
L25-02	WC	kerámia 1,71 m ²	L28-02	WC	kerámia 1,71 m ²
L25-03	Konyha+étk.	kerámia 11,07 m ²	L28-03	Konyha+étk.	kerámia 11,07 m ²
L25-04	Nappali	kerámia 21,61 m ²	L28-04	Nappali	kerámia 21,61 m ²
L25-05	Szoba 1	lam.parketta 9,42 m ²	L28-05	Szoba 1	lam.parketta 9,42 m ²
L25-06	Szoba 2	lam.parketta 9,42 m ²	L28-06	Szoba 2	lam.parketta 9,42 m ²
L25-07	Szoba 3	lam.parketta 9,42 m ²	L28-07	Szoba 3	lam.parketta 9,42 m ²
L25-08	Közi	kerámia 1,90 m ²	L28-08	Közi	kerámia 1,90 m ²
L25-09	Fürdő	kerámia 8,96 m ²	L28-09	Fürdő	kerámia 8,96 m ²
Összesen:		74,35 m²	Összesen:		74,35 m²
L25-10	Erkély	fagy, ker 16,80 m ²	L28-10	Erkély	fagy, ker 16,80 m ²

L26 lakás			L29 lakás		
L26-01	E.T.	kerámia 2,91 m ²	L29-01	E.T.	kerámia 2,91 m ²
L26-02	Fürdő	kerámia 6,82 m ²	L29-02	Fürdő	kerámia 6,82 m ²
L26-03	Konyha+étk.	kerámia 4,63 m ²	L29-03	Konyha+étk.	kerámia 4,63 m ²
L26-04	Nappali	kerámia 23,43 m ²	L29-04	Nappali	kerámia 23,43 m ²
L26-05	Szoba 1	lam.parketta 13,49 m ²	L29-05	Szoba 1	lam.parketta 13,49 m ²
Összesen:		51,28 m²	Összesen:		51,28 m²
L26-06	Erkély	fagy, ker 12,16 m ²	L29-06	Erkély	fagy, ker 12,16 m ²

L27 lakás			L30 lakás		
L27-01	E.T.	kerámia 3,45 m ²	L30-01	E.T.	kerámia 3,45 m ²
L27-02	WC	kerámia 1,48 m ²	L30-02	WC	kerámia 1,48 m ²
L27-03	Konyha+étk.	kerámia 11,85 m ²	L30-03	Konyha+étk.	kerámia 11,85 m ²
L27-04	Nappali	kerámia 26,77 m ²	L30-04	Nappali	kerámia 26,77 m ²
L27-05	Szoba 1	lam.parketta 9,86 m ²	L30-05	Szoba 1	lam.parketta 9,86 m ²
L27-06	Szoba 2	lam.parketta 9,42 m ²	L30-06	Szoba 2	lam.parketta 9,42 m ²
L27-07	Szoba 3	lam.parketta 10,05 m ²	L30-07	Szoba 3	lam.parketta 10,05 m ²
L27-08	Közi	kerámia 1,87 m ²	L30-08	Közi	kerámia 1,87 m ²
L27-09	Fürdő	kerámia 6,19 m ²	L30-09	Fürdő	kerámia 6,19 m ²
Összesen:		80,94 m²	Összesen:		80,94 m²
L27-10	Erkély	fagy, ker 17,41 m ²	L30-10	Erkély	fagy, ker 17,41 m ²

Közösségi terek			Közösségi terek		
K-10	Közi+Hépcsőkerámia	29,11 m ²	K-11	Közi+Hépcsőkerámia	29,11 m ²
T-17	Tároló	kerámia 4,24 m ²	T-20	Tároló	kerámia 4,24 m ²
T-18	Tároló	kerámia 4,24 m ²	T-21	Tároló	kerámia 4,24 m ²
T-19	Tároló	kerámia 4,24 m ²	T-22	Tároló	kerámia 4,24 m ²
KH-01	Kazánház	kerámia 9,53 m ²	KH-02	Kazánház	kerámia 9,53 m ²
3. emelet összesen:		515,86 m²	3. emelet összesen:		515,86 m²

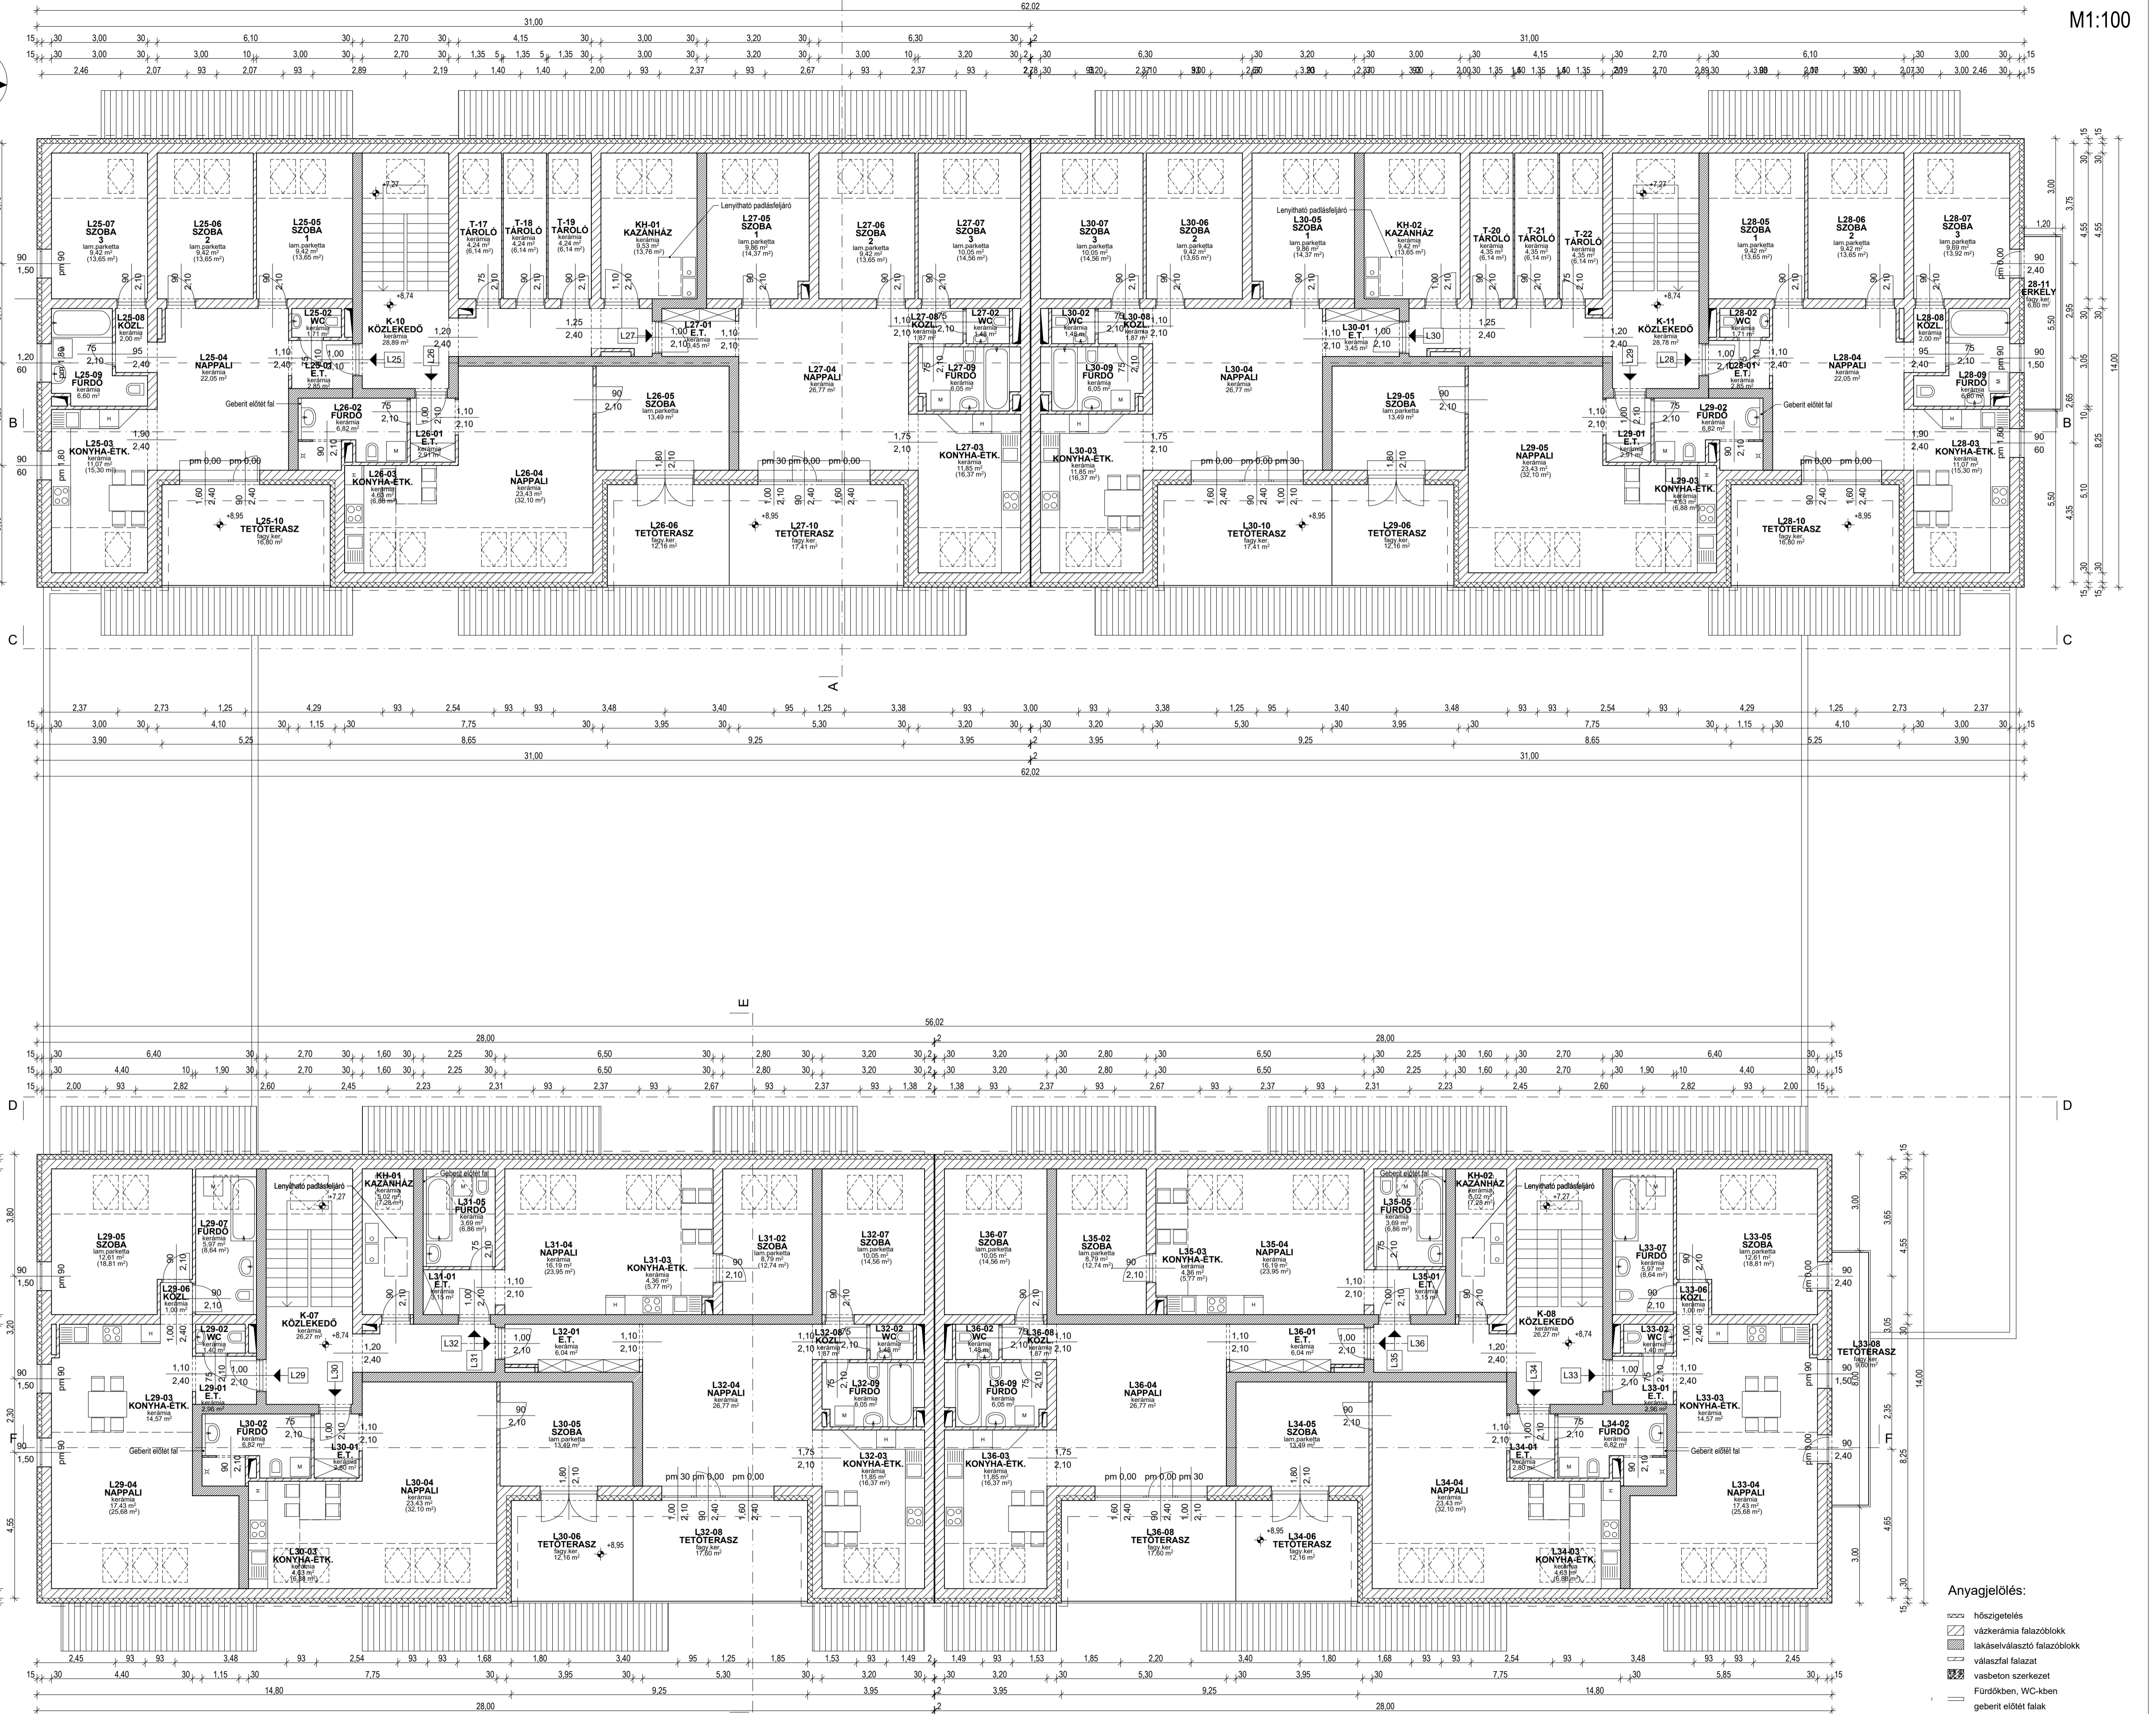

L29 lakás			L33 lakás		
L29-01	E.T.	kerámia 2,96 m ²	L33-01	E.T.	kerámia 2,96 m ²
L29-02	WC	kerámia 1,40 m ²	L33-02	WC	kerámia 1,40 m ²
L29-03	Konyha+étk.	kerámia 14,57 m ²	L33-03	Konyha+étk.	kerámia 14,57 m ²
L29-04	Nappali	kerámia 17,43 m ²	L33-04	Nappali	kerámia 17,43 m ²
L29-05	Szoba	lam.parketta 12,61 m ²	L33-05	Szoba	lam.parketta 12,61 m ²
L29-06	Közi	kerámia 1,00 m ²	L33-06	Közi	kerámia 1,00 m ²
L29-07	Fürdő	kerámia 5,97 m ²	L33-07	Fürdő	kerámia 5,97 m ²
Összesen:		55,94 m²	Összesen:		55,94 m²
L29-08	Erkély	fagy, ker 9,60 m ²	L33-08	Erkély	fagy, ker 9,60 m ²

L30 lakás			L34 lakás		
L30-01	E.T.	kerámia 2,80 m ²	L34-01	E.T.	kerámia 2,80 m ²
L30-02	Fürdő	kerámia 6,82 m ²	L34-02	Fürdő	kerámia 6,82 m ²
L30-03	Konyha+étk.	kerámia 4,63 m ²	L34-03	Konyha+étk.	kerámia 4,63 m ²
L30-04	Nappali	kerámia 23,43 m ²	L34-04	Nappali	kerámia 23,43 m ²
L30-05	Szoba 1	lam.parketta 13,49 m ²	L34-05	Szoba 1	lam.parketta 13,49 m ²
Összesen:		51,17 m²	Összesen:		51,17 m²
L30-06	Erkély	fagy, ker 12,16 m ²	L34-06	Erkély	fagy, ker 12,16 m ²

L31 lakás			L35 lakás		
L31-01	E.T.	kerámia 3,15 m ²	L35-01	E.T.	kerámia 3,15 m ²
L31-02	Szoba	lam.parketta 8,79 m ²	L35-02	Szoba	lam.parketta 8,79 m ²
L31-03	Konyha+étk.	kerámia 4,36 m ²	L35-03	Konyha+étk.	kerámia 4,36 m ²
L31-04	Nappali	kerámia 16,19 m ²	L35-04	Nappali	kerámia 16,19 m ²
L31-05	Fürdő	kerámia 3,69 m ²	L35-05	Fürdő	kerámia 3,69 m ²
Összesen:		36,18 m²	Összesen:		36,18 m²

L32 lakás			L36 lakás		
L32-01	E.T.	kerámia 6,04 m ²	L36-01	E.T.	kerámia 6,04 m ²
L32-02	WC	kerámia 1,48 m ²	L36-02	WC	kerámia 1,48 m ²
L32-03	Konyha+étk.	kerámia 11,85 m ²	L36-03	Konyha+étk.	kerámia 11,85 m ²
L32-04	Nappali	kerámia 26,77 m ²	L36-04	Nappali	kerámia 26,77 m ²
L32-05	Szoba	lam.parketta 10,05 m ²	L36-05	Szoba	lam.parketta 10,05 m ²
L32-06	Közi	kerámia 1,87 m ²	L36-06	Közi	kerámia 1,87 m ²
L32-09	Fürdő	kerámia 6,05 m ²	L36-09	Fürdő	kerámia 6,05 m ²
Összesen:		64,11 m²	Összesen:		64,11 m²
L32-10	Erkély	fagy, ker 17,60 m ²	L36-10	Erkély	fagy, ker 17,60 m ²

Közösségi terek			Közösségi terek		
K-07	Közi+Hépcsőkerámia	26,27 m ²	K-08	Közi+Hépcsőkerámia	26,27 m ²
KH-01	Kazánház	kerámia 5,08 m ²	KH-02	Kazánház	kerámia 5,08 m ²
3. emelet A/1 Hépcsőház:		238,75 m²	3. emelet A/2 Hépcsőház:		238,75 m²
3. emelet összesen:		477,50 m²	3. emelet összesen:		477,50 m²

L29 lakás			L33 lakás		
L29-01	E.T.	kerámia 2,96 m ²	L33-01	E.T.	kerámia 2,96 m ²
L29-02	WC	kerámia 1,40 m ²	L33-02	WC	kerámia 1,40 m ²
L29-03	Konyha+étk.	kerámia 14,57 m ²	L33-03	Konyha+étk.	kerámia 14,57 m ²
L29-04	Nappali	kerámia 17,43 m ²	L33-04	Nappali	kerámia 17,43 m ²
L29-05	Szoba	lam.parketta 12,61 m ²	L33-05	Szoba	lam.parketta 12,61 m ²
L29-06	Közi	kerámia 1,00 m ²	L33-06	Közi	kerámia 1,00 m ²
L29-07	Fürdő	kerámia 5,97 m ²	L33-07	Fürdő	kerámia 5,97 m ²
Összesen:		55,94 m²	Összesen:		55,94 m²
L29-08	Erkély	fagy, ker 9,60 m ²	L33-08	Erkély	fagy, ker 9,60 m ²

L30 lakás			L34 lakás		
L30-01	E.T.	kerámia 2,80 m ²	L34-01	E.T.	kerámia 2,80 m ²
L30-02	Fürdő	kerámia 6,82 m ²	L34-02	Fürdő	kerámia 6,82 m ²
L30-03	Konyha+étk.	kerámia 4,63 m ²	L34-03	Konyha+étk.	kerámia 4,63 m ²
L30-04	Nappali	kerámia 23,43 m ²	L34-04	Nappali	kerámia 23,43 m ²
L30-05	Szoba 1	lam.parketta 13,49 m ²	L34-05	Szoba 1	lam.parketta 13,49 m ²
Összesen:		51,17 m²	Összesen:		51,17 m²
L30-06	Erkély	fagy, ker 12,16 m ²	L34-06	Erkély	fagy, ker 12,16 m ²

L31 lakás			L35 lakás		
L31-01	E.T.	kerámia 3,15 m ²	L35-01	E.T.	kerámia 3,15 m ²
L31-02	Szoba	lam.parketta 8,79 m ²	L35-02	Szoba	lam.parketta 8,79 m ²
L31-03	Konyha+étk.	kerámia 4,36 m ²	L35-03	Konyha+étk.	kerámia 4,36 m ²
L31-04	Nappali	kerámia 16,19 m ²	L35-04	Nappali	kerámia 16,19 m ²
L31-05	Fürdő	kerámia 3,69 m ²	L35-05	Fürdő	kerámia 3,69 m ²
Összesen:		36,18 m²	Összesen:		36,18 m²

L32 lakás			L36 lakás		
L32-01	E.T.	kerámia 6,04 m ²	L36-01	E.T.	kerámia 6,04 m ²
L32-02	WC	kerámia 1,48 m ²	L36-02	WC	kerámia 1,48 m ²
L32-03	Konyha+étk.	kerámia 11,85 m ²	L36-03	Konyha+étk.	kerámia 11,85 m ²
L32-04	Nappali	kerámia 26,77 m ²	L36-04	Nappali	kerámia 26,77 m ²
L32-05	Szoba	lam.parketta 10,05 m ²	L36-05	Szoba	lam.parketta 10,05 m ²
L32-06	Közi	kerámia 1,87 m ²	L36-06	Közi	kerámia 1,87 m ²
L32-09	Fürdő	kerámia 6,05 m ²	L36-09	Fürdő	kerámia 6,05 m ²
Összesen:		64,11 m²	Összesen:		64,11 m²
L32-10	Erkély	fagy, ker 17,60 m ²	L36-10	Erkély	fagy, ker 17,60 m ²

Közösségi terek			Közösségi terek		
K-07	Közi+Hépcsőkerámia	26,27 m ²	K-08	Közi+Hépcsőkerámia	26,27 m ²
KH-01	Kazánház	kerámia 5,08 m ²	KH-02	Kazánház	kerámia 5,08 m ²
3. emelet A/1 Hépcsőház:		238,75 m²	3. emelet A/2 Hépcsőház:		238,75 m²
3. emelet összesen:		477,50 m²	3. emelet összesen:		477,50 m²



Tárgy: 64 lakásos társasház engedélyezési terve	Építető: Gyógyos Projekt Kft. 9200 Mosonmagyaróvár, Lajta-szár 3.	Aláírás:	Megnevezés: Tetőtéri alaprajz
Az építés helyszíne: Mosonmagyaróvár, Gyógyos utca HRSZ:1075/56	Tervező: Pál Béla MEK: E08-0072	Építésmunkatárs: Aláírás:	Dátum: Lépték: Rsz:
			M 1:100 É4